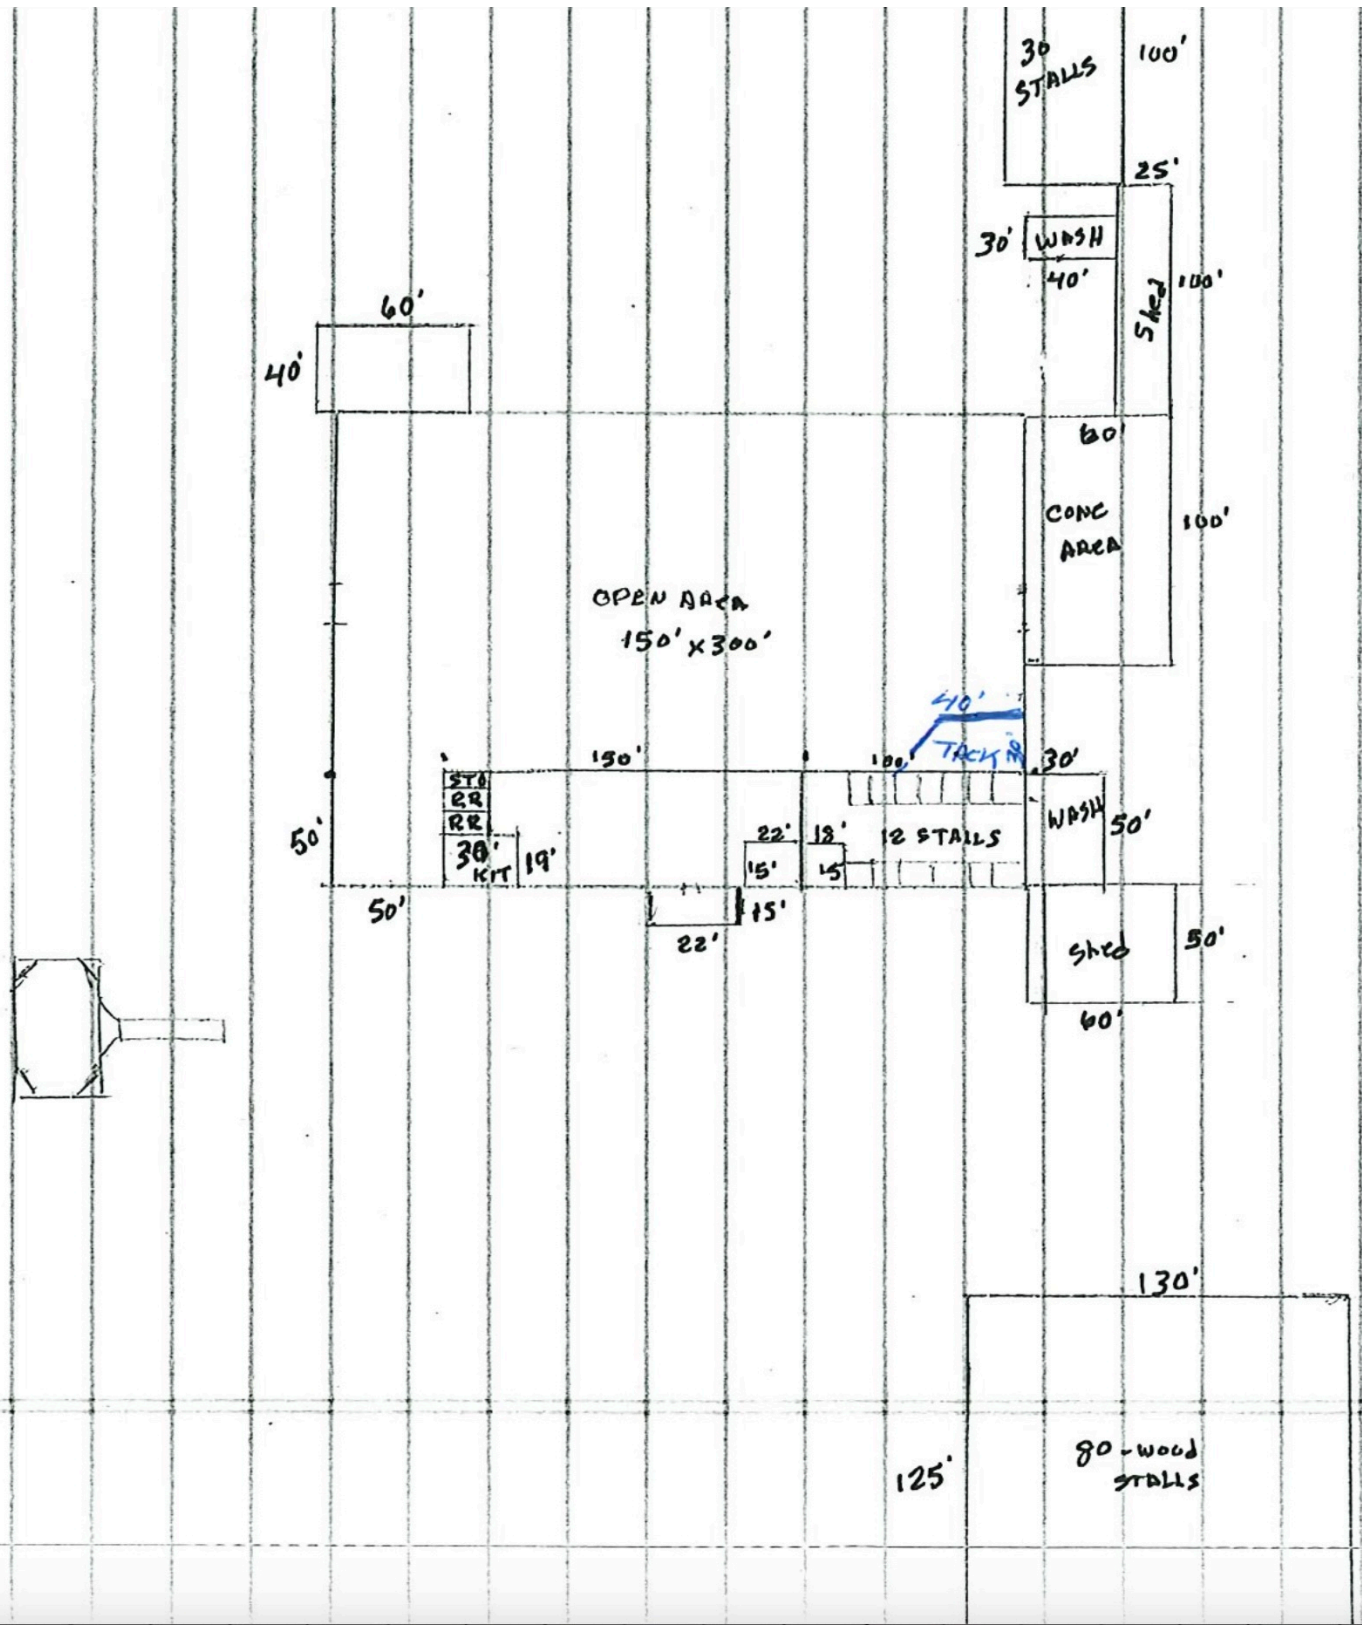
30 STALLS
100'
25'
30'
WASH
40'
Shed
100'
60'
40'
60'
CONC AREA
100'
OPEN AREA
150' x 300'
40'
TACK R
150'
100'
30'
STO
RR
RR
30' KIT
19'
50'
22'
18'
15'
15'
12 STALLS
WASH
50'
50'
22'
Shed
50'
60'
130'
125'
80 - wood STALLS